

-  LUMINARIA SOBRE POSTE DE 9m
-  LUMINARIA SOBRE POSTE DE 4m
-  LUMINARIA SOBRE POSTE DE 9m
-  DIRECCION TRAFICO RODADO
-  PLAZAS DE APARCAMIENTO
-  PLAZAS DE APARCAMIENTO DE MINUSVALIDOS
-  ZONA VERDE PUBLICA
-  EDIFICACION INDUSTRIA
-  EQUIPAMIENTO
-  LIMITE DEL SECTOR
-  LINEA EDIFICACION A 20M LINEA MAXIMA AVENIDA

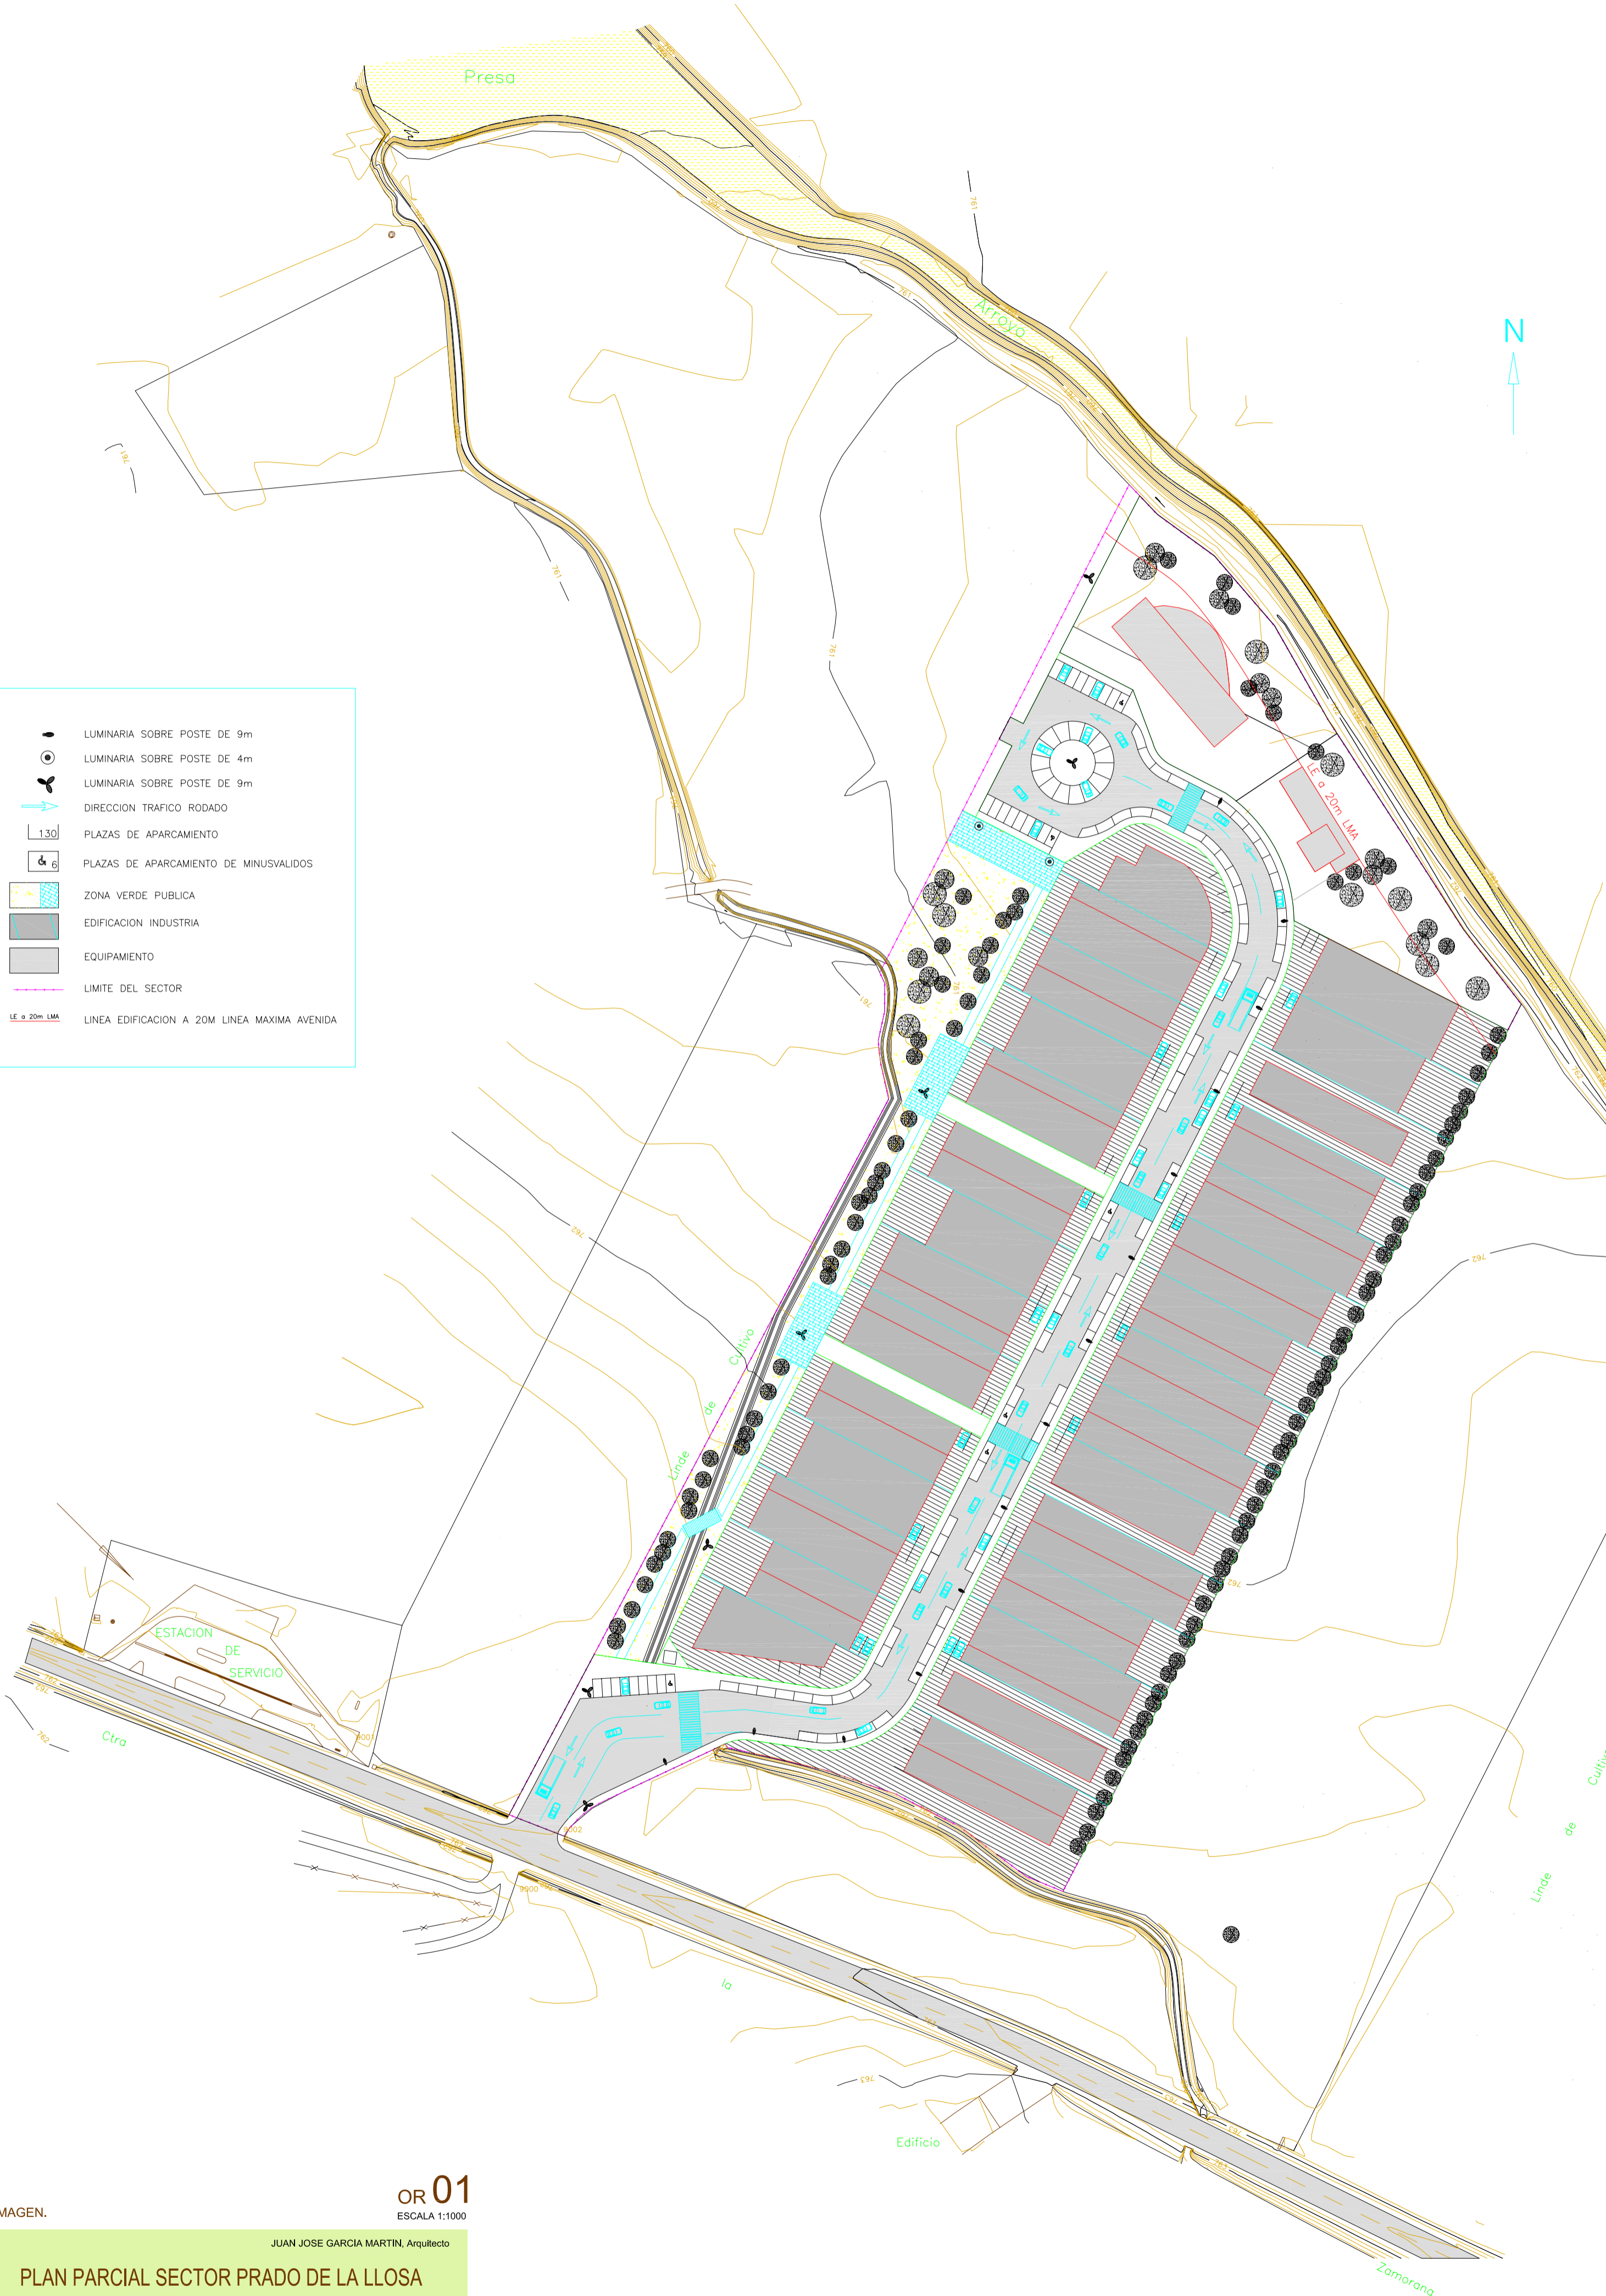


IMAGEN.

OR 01
ESCALA 1:1000

JUAN JOSE GARCIA MARTIN, Arquitecto

PLAN PARCIAL SECTOR PRADO DE LA LLOSA

CHANE, SEGOVIA

SEPTIEMBRE 2005

AYUNTAMIENTO DE CHANE

